Architektur					Planung
Bauherrschaft	Andrea + Claudia Stadelmann, per Andrea Stadelmann, Quellenstr. 10, 8854 Siebnen				
Objekt	Abbruch Wohnhaus + Neubau MFH Roosstr. 65, 8832 Wollerau				
Plan	Grundriss 1. Obergeschoss		Massstab	1 : 100	
Datum	15.11.2024	Rev.: 29.04.2025 / 17.02.2026 04.03.2026	Plannummer	2202-103	
Gezeichnet	SKE		Plan Format	63/60	

VOGT&PARTNER
Architektur GmbH

Bahnhofstrasse 51
CH-8854 Siebnen SZ
t +41 55 440 50 50
f +41 55 460 27 51
info@vogt-architektur.ch
www.vogt-architektur.ch

+- 0.00 = F.B. UG = 538.20m.ü.M.

Fixpunkt PP = LFP 13236023 = 542.913 m.ü.M.

Msst. 1:100

0 1 2 3 4 5
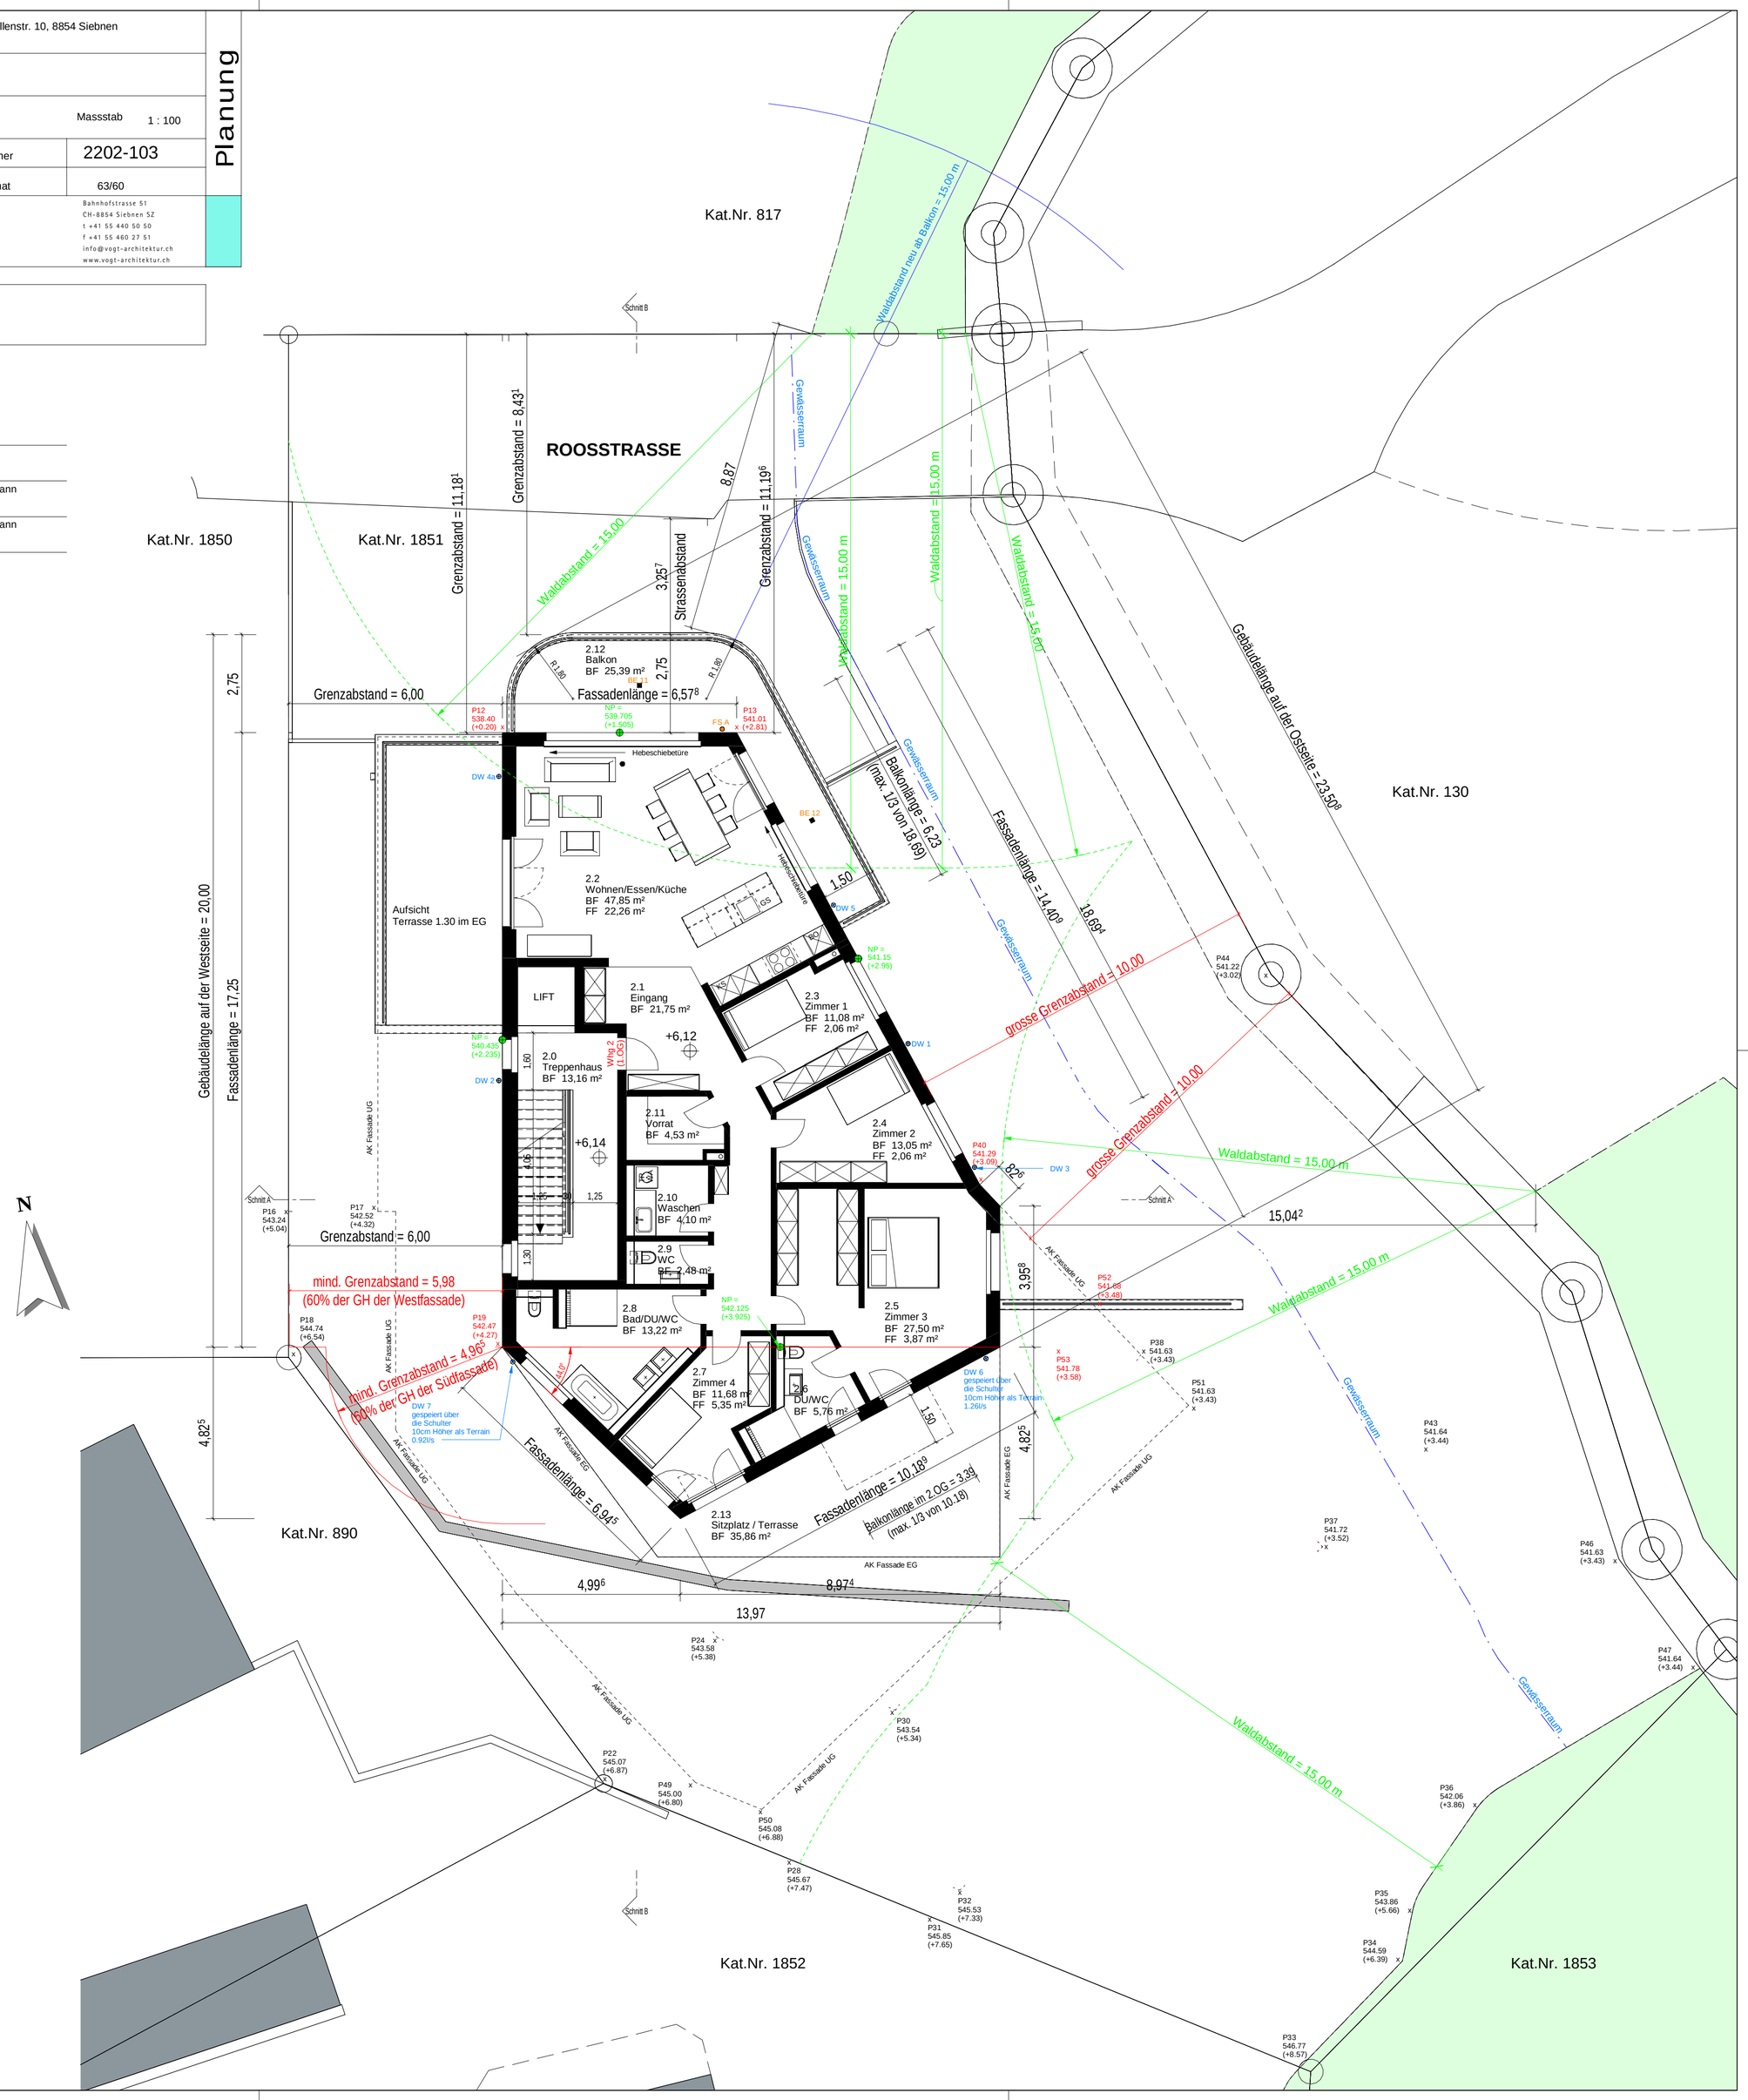
Datum	15. November 2024 / 29. April 2025	
Grundeigentümer	Andrea Stadelmann	Claudia Stadelmann
Bauherrschaft	Andrea Stadelmann	Claudia Stadelmann
Architekt	Vogt & Partner Architektur GmbH