


Architektur	Bauherrschaft	Andrea + Claudia Stadelmann, per Andrea Stadelmann, Quellenstr. 10, 8854 Siebnen			
	Objekt	Abbruch Wohnhaus + Neubau MFH Roosstr. 65, 8832 Wollerau			
	Plan	Schnitt A-A & Schnitt B-B	Masstab	1 : 100	
	Datum	15.11.2024	Rev.: 29.04.2025 / 17.02.2026 04.03.2026	Plannummer	2202-106
	Gezeichnet	SKE	Plan Format	63x45	



VOGT&PARTNER
Architektur GmbH

Bahnhofstrasse 51
CH-8854 Siebnen SZ
t +41 55 440 50 50
f +41 55 460 27 51
info@vogt-architektur.ch
www.vogt-architektur.ch

± 0.00 = F.B. UG = 538.20m.ü.M.

Fixpunkt PP = LFP 13236023 = 542.913 m.ü.M.

Msst. 1:100



0 1 2 3 4 5


Datum 15. November 2024 / 29. April 2025

Grundeigentümer
Andrea Stadelmann Claudia Stadelmann


Bauherrschaft
Andrea Stadelmann Claudia Stadelmann

Architekt
Vogt & Partner Architektur GmbH

Planung

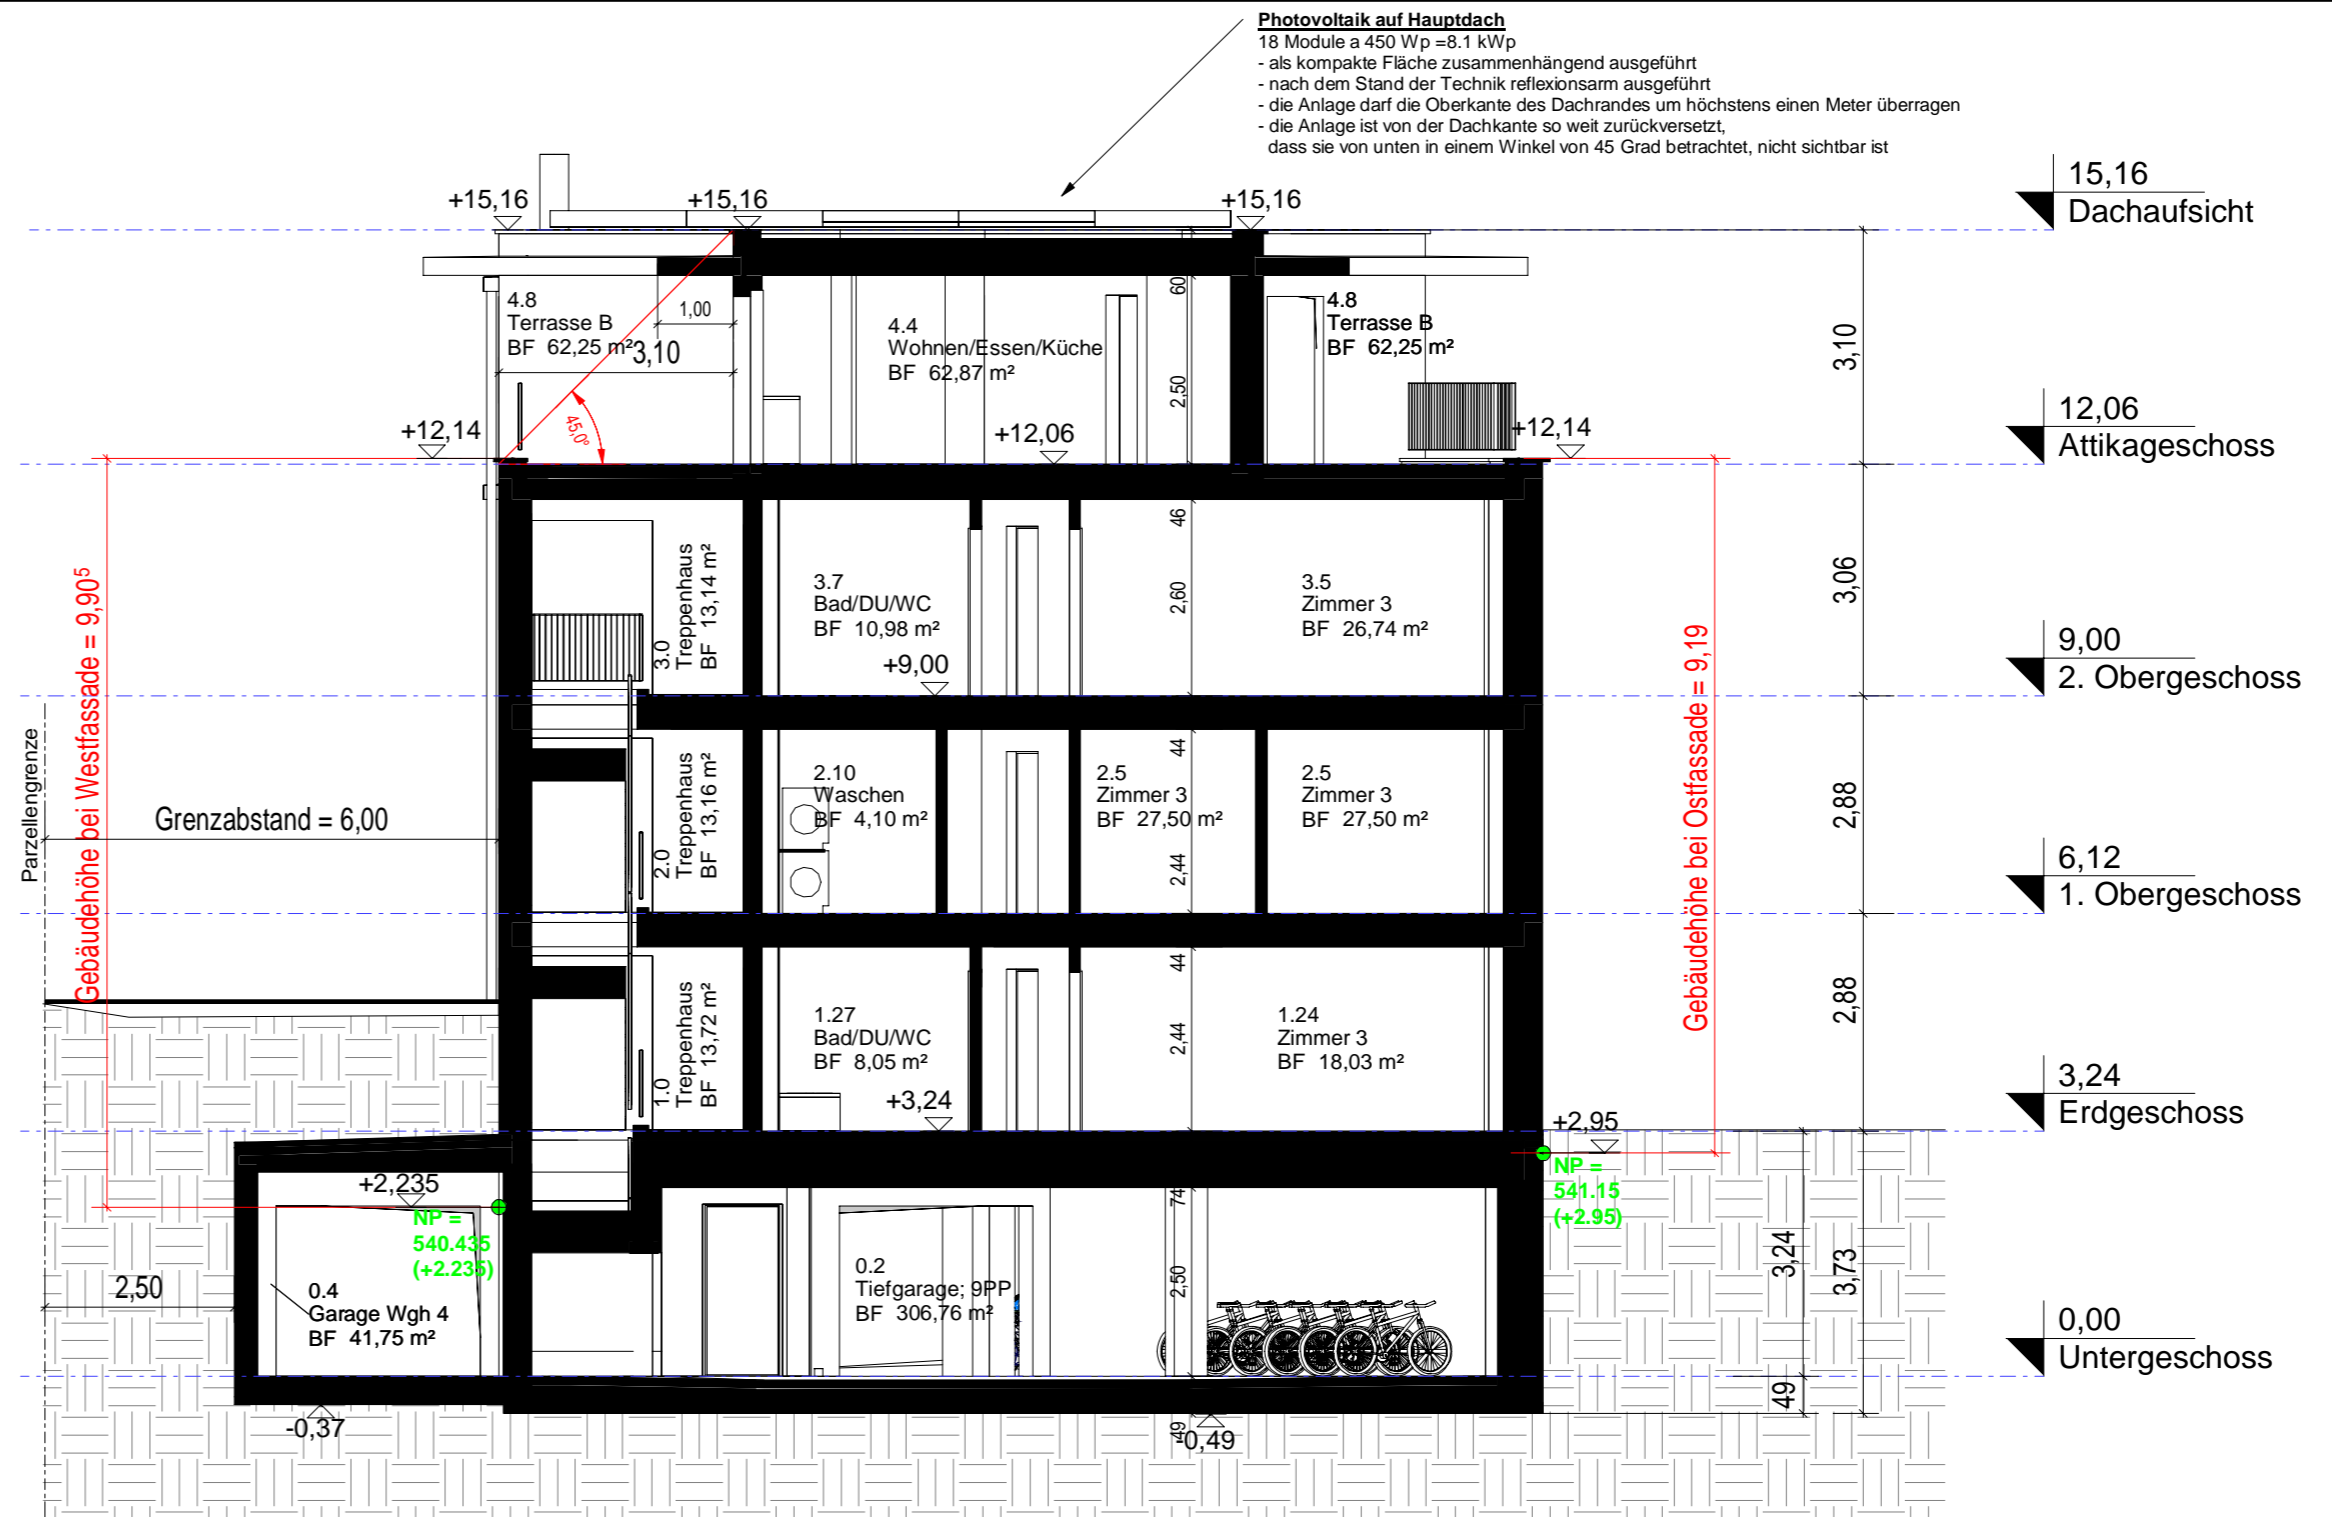

Schnitt A-A

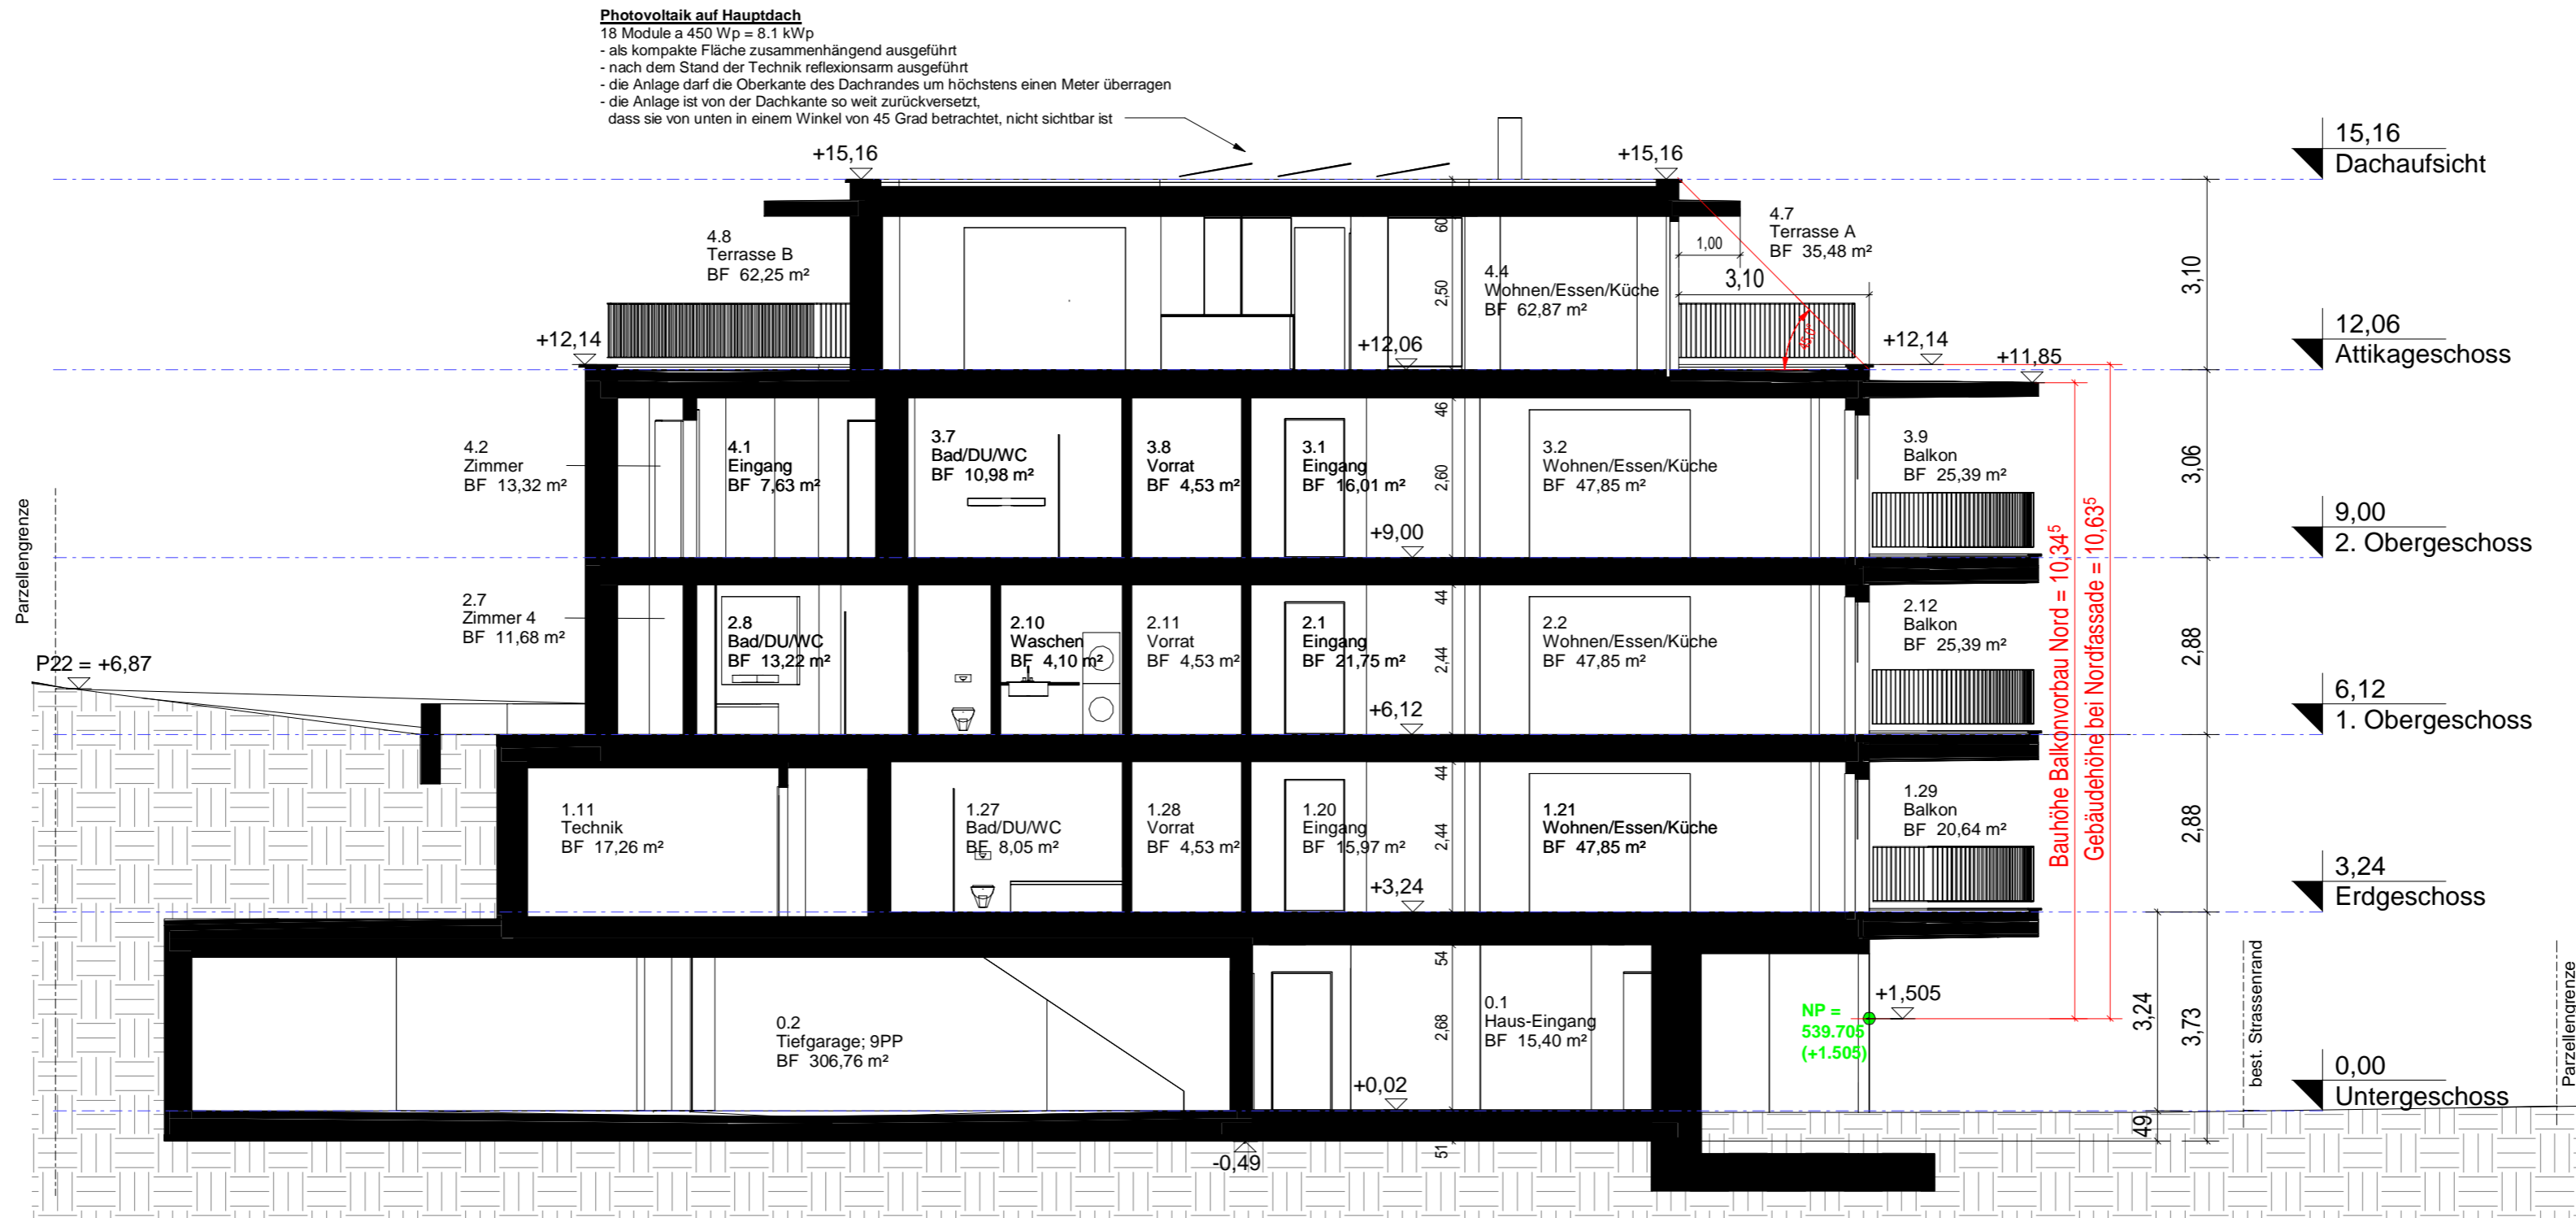

Schnitt B-B