



Architektur	Bauherrschaft	Andrea + Claudia Stadelmann, per Andrea Stadelmann, Quellenstr. 10, 8854 Siebnen			
	Objekt	Abbruch Wohnhaus + Neubau MFH Roosstr. 65, 8832 Wollerau			
	Plan	Nord-Fassade & Ost-Fassade	Massstab	1 : 100	
	Datum	15.11.2024	Rev.: 29.04.2025 / 17.02.2026 04.03.2026	Plannummer	2202-107
	Gezeichnet	SKE	Plan Format	63x45	
 VOGT&PARTNER Architektur GmbH		Bahnhofstrasse 51 CH-8854 Siebnen SZ t +41 55 440 50 50 f +41 55 460 27 51 info@vogt-architektur.ch www.vogt-architektur.ch			


± 0.00 = F.B. UG = 538.20m.ü.M.
 Fixpunkt PP = LFP 13236023 = 542.913 m.ü.M.

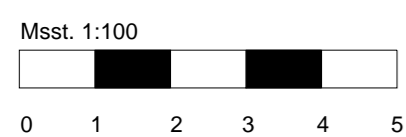

Datum	15. November 2024 / 29. April 2025		
Grundeigentümer	Andrea Stadelmann	Claudia Stadelmann	
Bauherrschaft	Andrea Stadelmann	Claudia Stadelmann	
Architekt	Vogt & Partner Architektur GmbH		

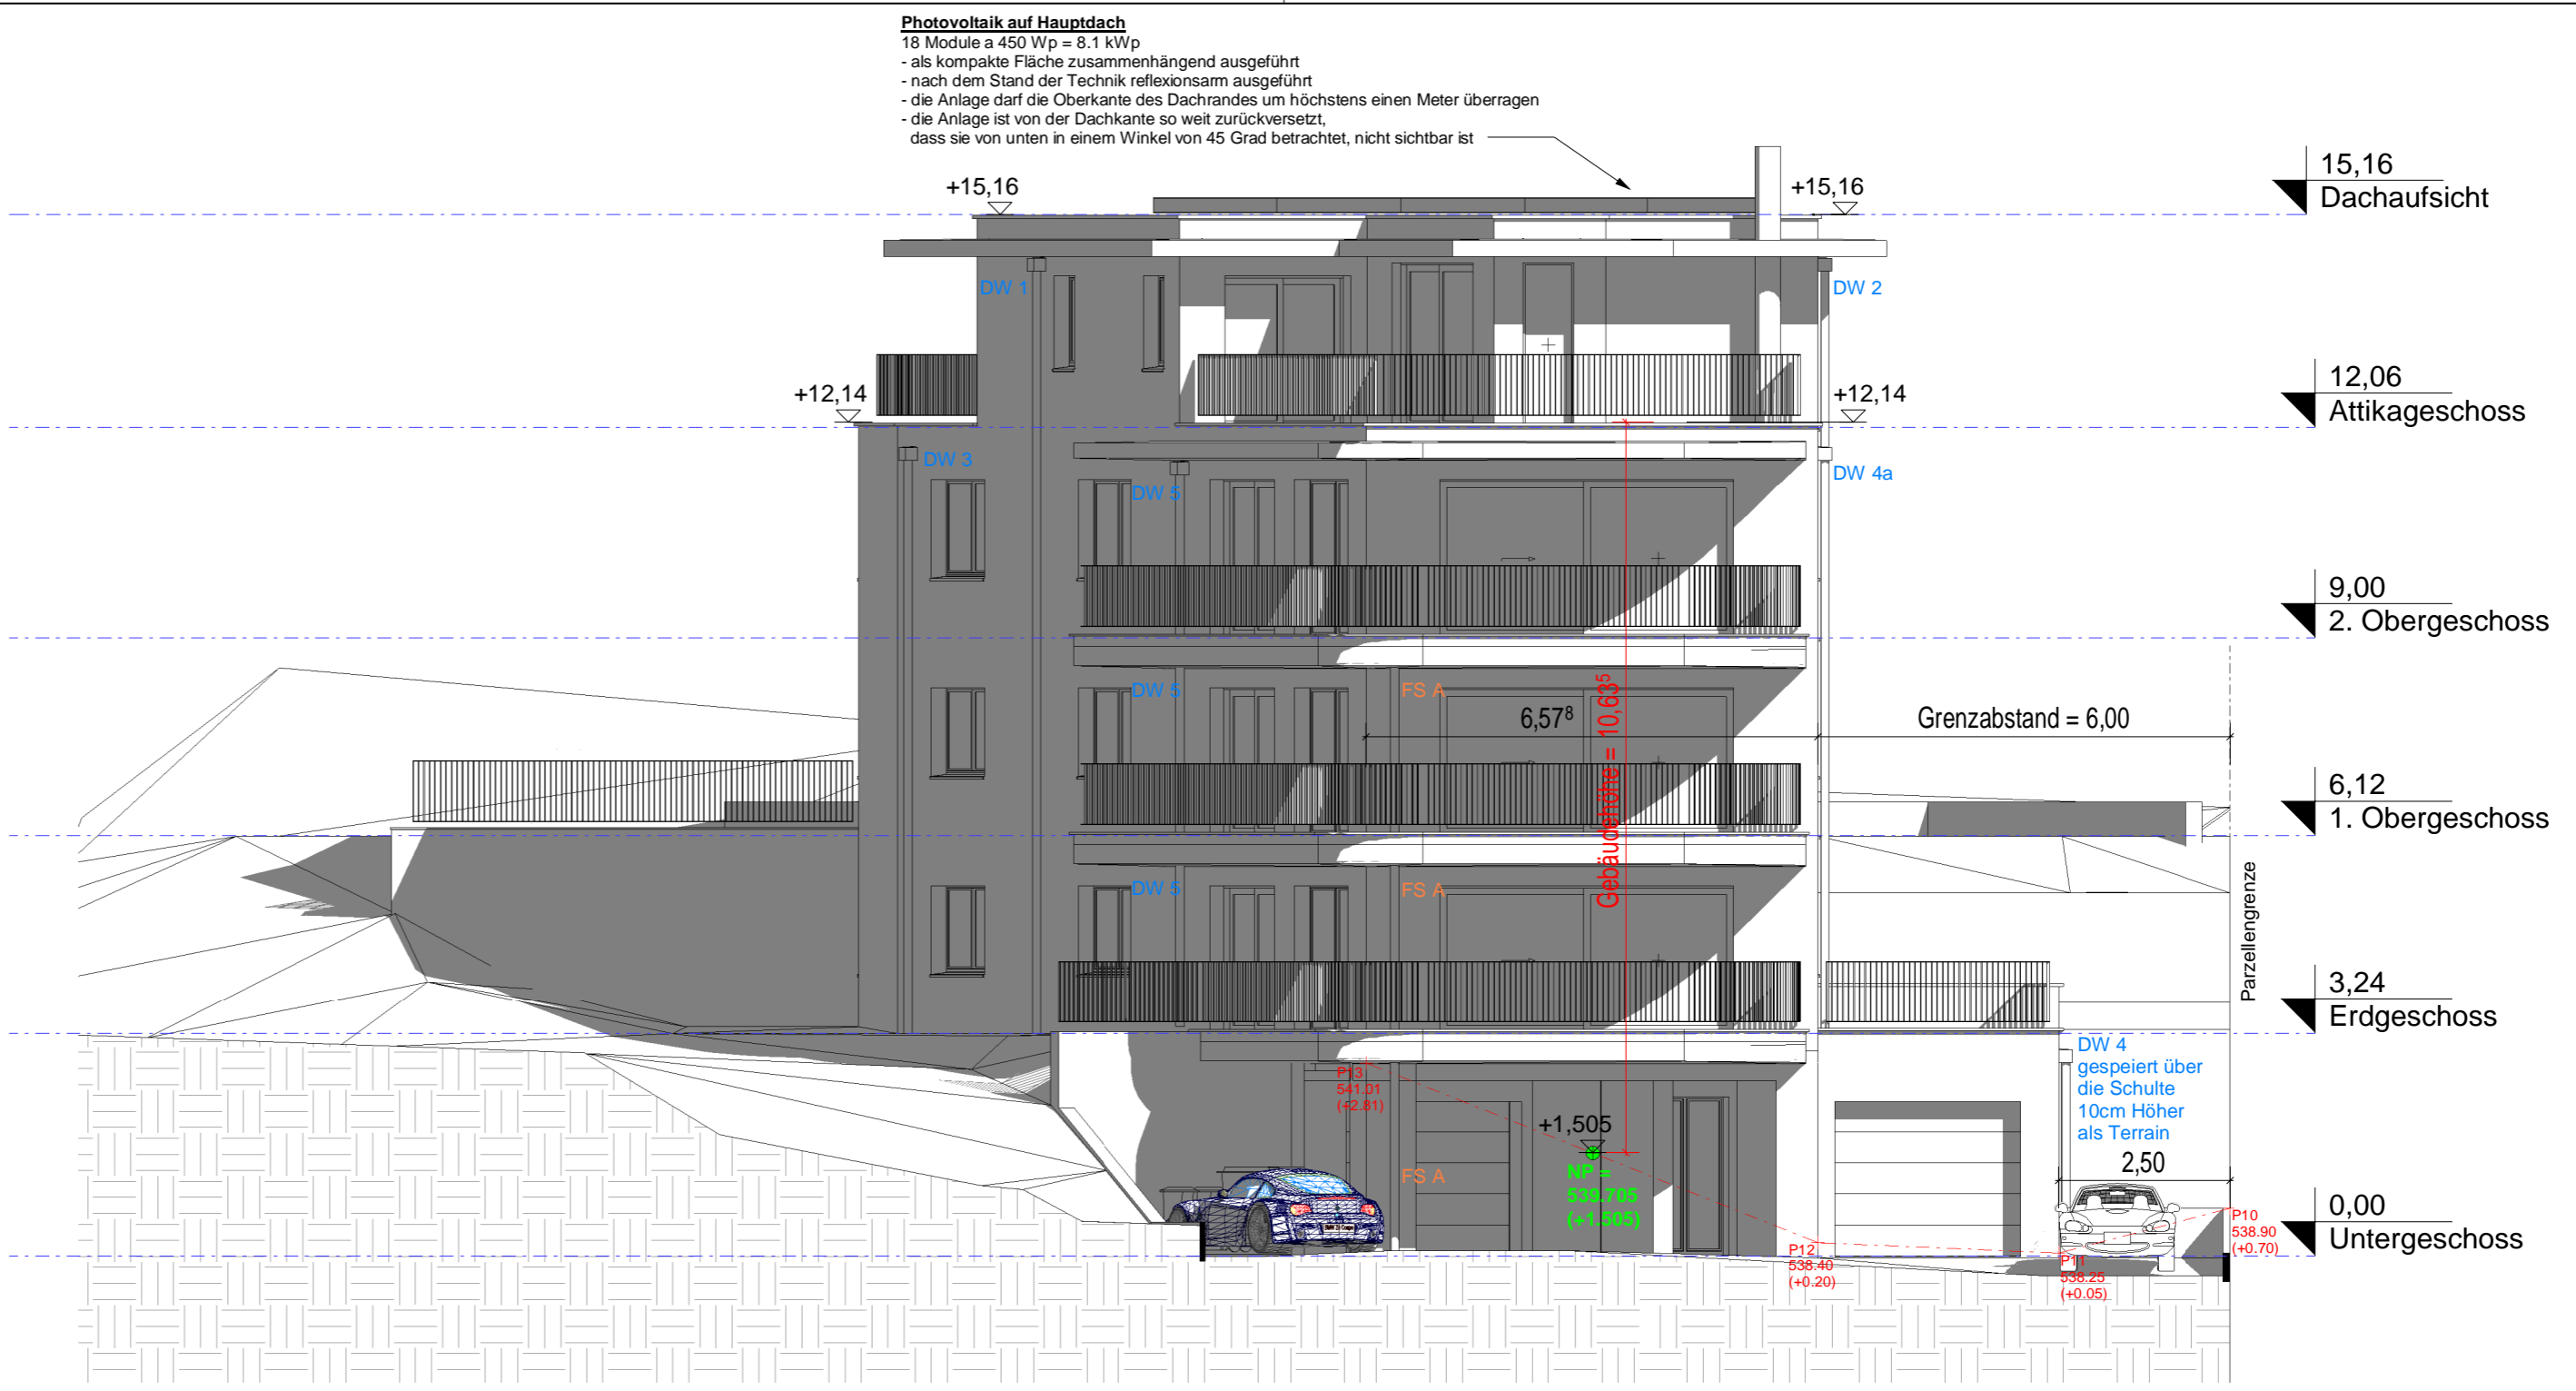

Nord-Fassade

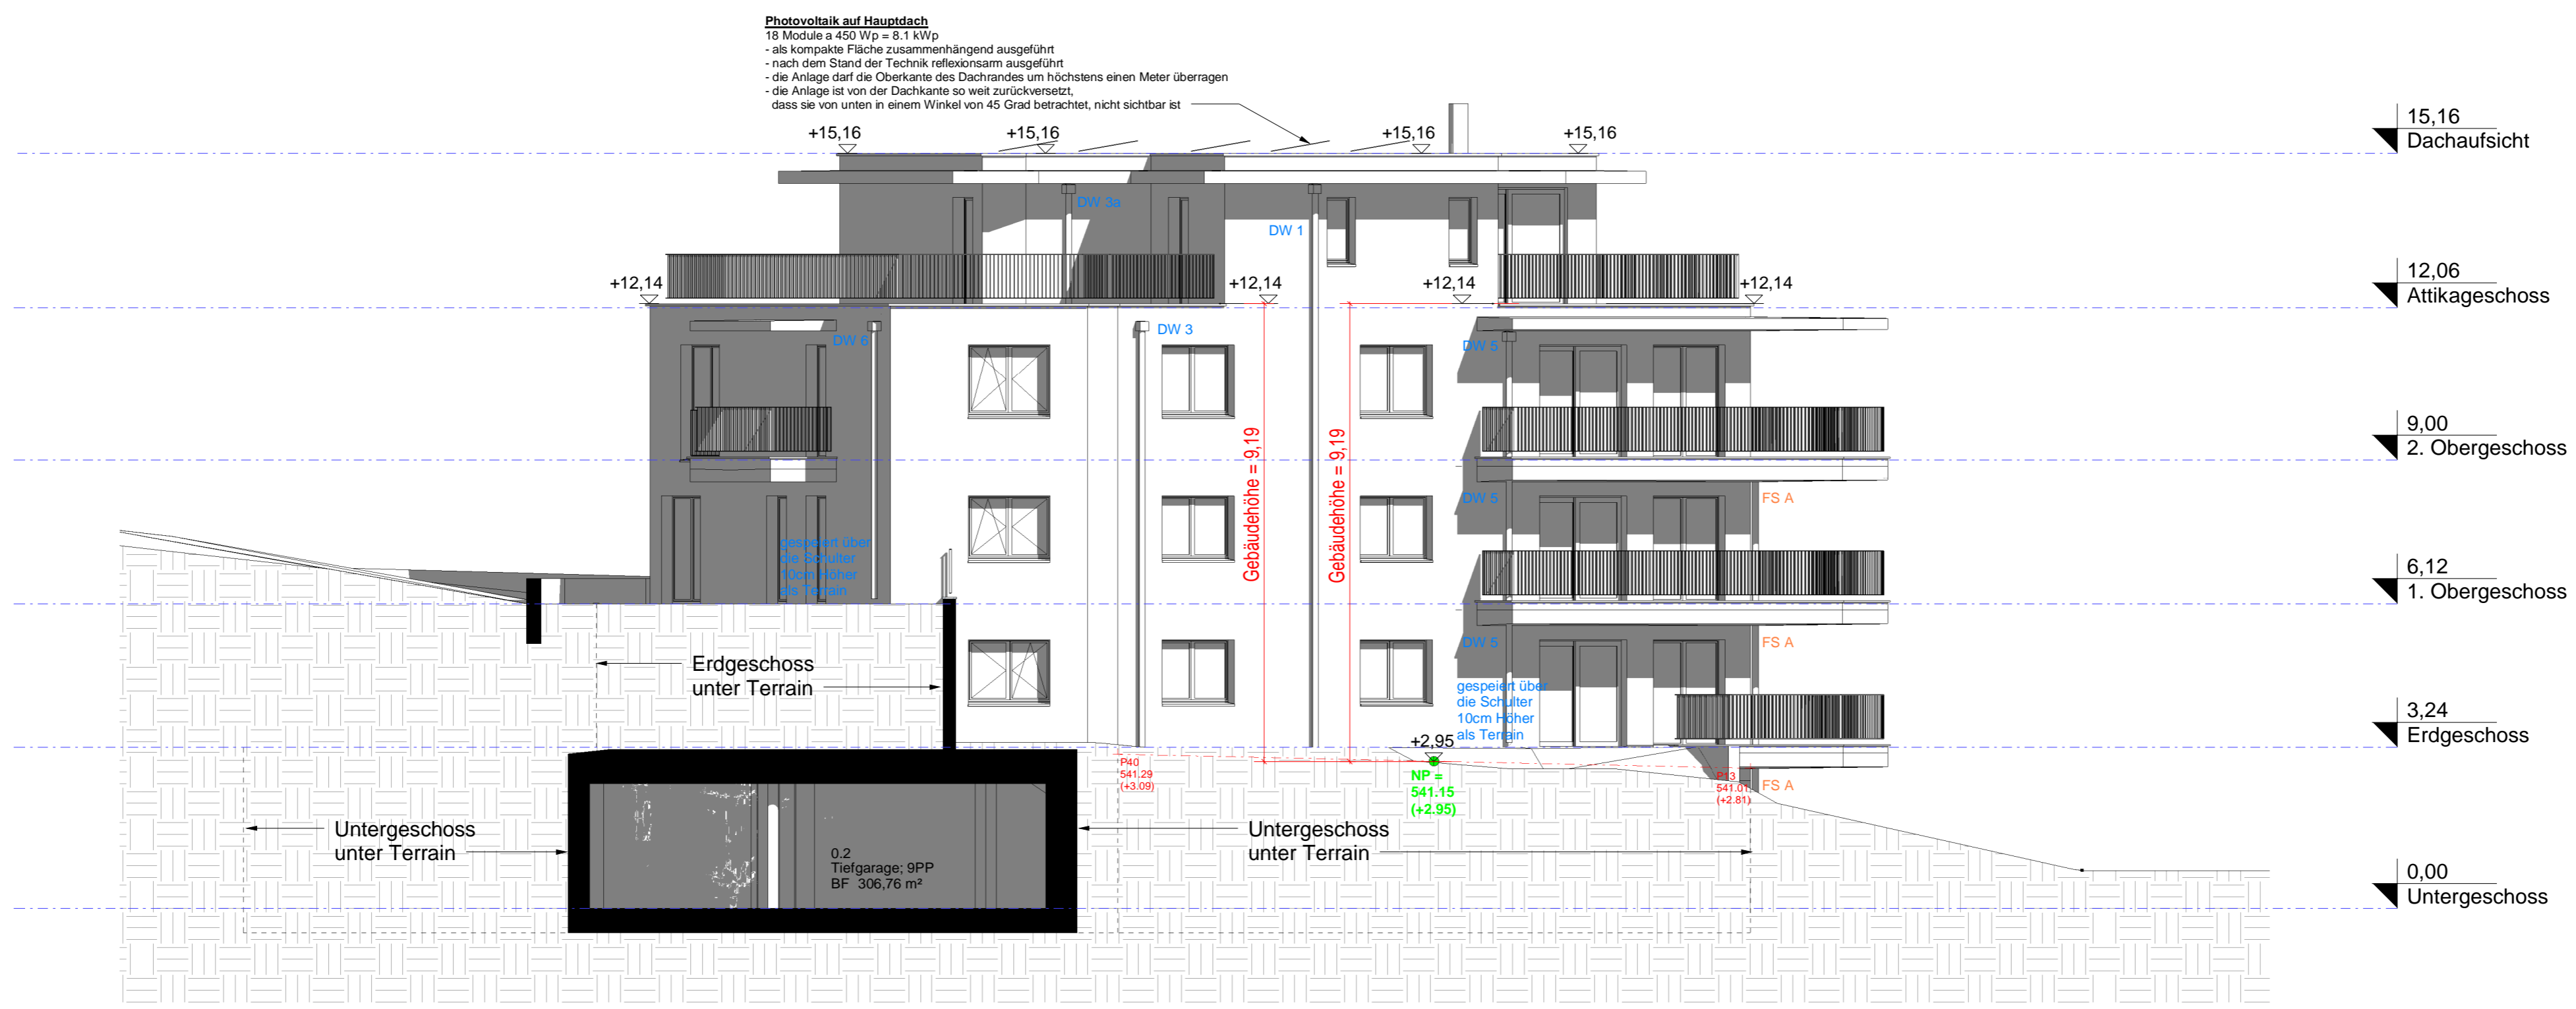

Ost-Fassade